




**PIANO INTERCOMUNALE DI PROTEZIONE CIVILE**

PROGETTAZIONE CAMPO  
 AREA DI RICOVERO  
 R03

Tav. N: \_\_\_\_\_ SCALA: 1:1.000  
 Il Responsabile: Di. Ma. Mauro Giannotti  
 I Relatori: \_\_\_\_\_  
 GIUGNO 2017



- Ingressi**
- Ingresso carrabile
  - Ingresso pedonale
  - Ingresso carrabile di servizio
- Servizi di Allaccio**
- Acqua
  - Energia elettrica
  - Gas
- Tende**
- Punti di Controllo
  - COA - Centro Operativo Avanzato
  - Servizi Igenici
  - Cucina - Mensa
  - PPS - Punto di Primo Soccorso
  - Segreteria Popolazione
  - Segreteria Volontari
  - Quadro Elettrico
  - Tende Popolazione
  - Tenda Sociale
  - Tende Volontari
- Delimitazione Campo**
- Limiti Lineari
  - Limite Ariale
- Area di Ricovero**
- R03

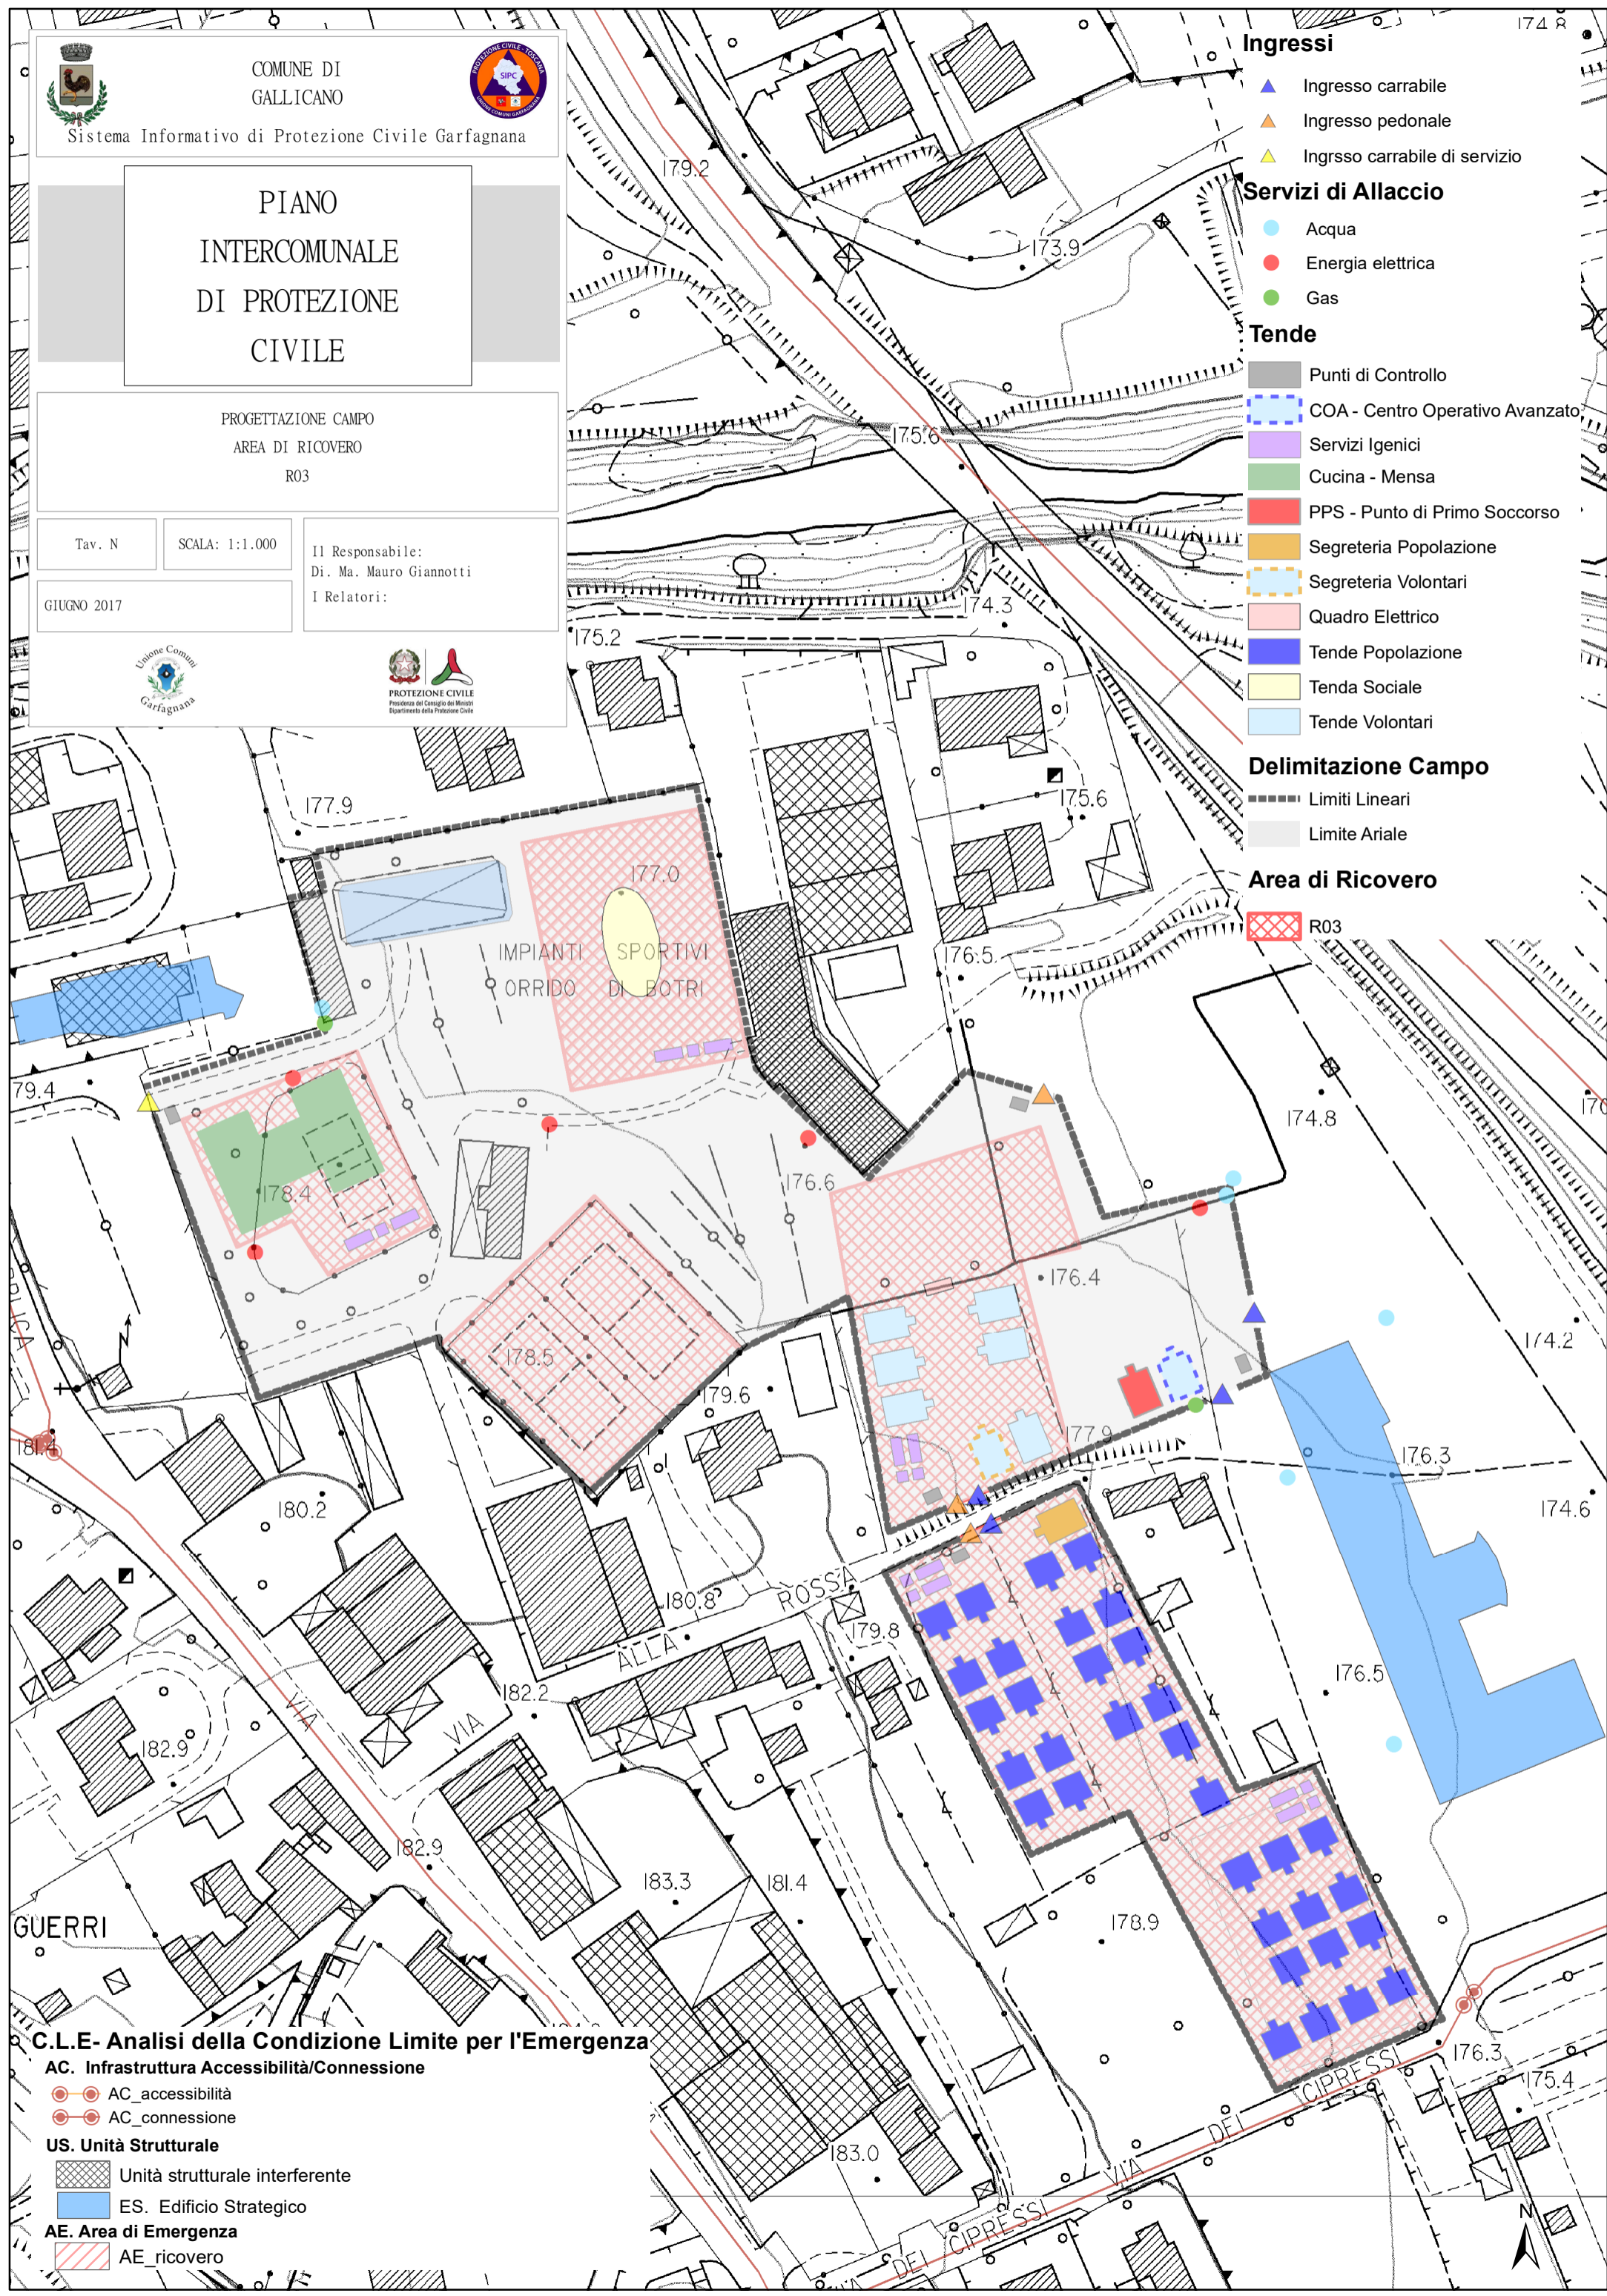

- C.L.E- Analisi della Condizione Limite per l'Emergenza**
- AC. Infrastruttura Accessibilità/Connessione**
- AC\_accessibilità
  - AC\_connessione
- US. Unità Strutturale**
- Unità strutturale interferente
  - ES. Edificio Strategico
- AE. Area di Emergenza**
- AE\_ricovero